
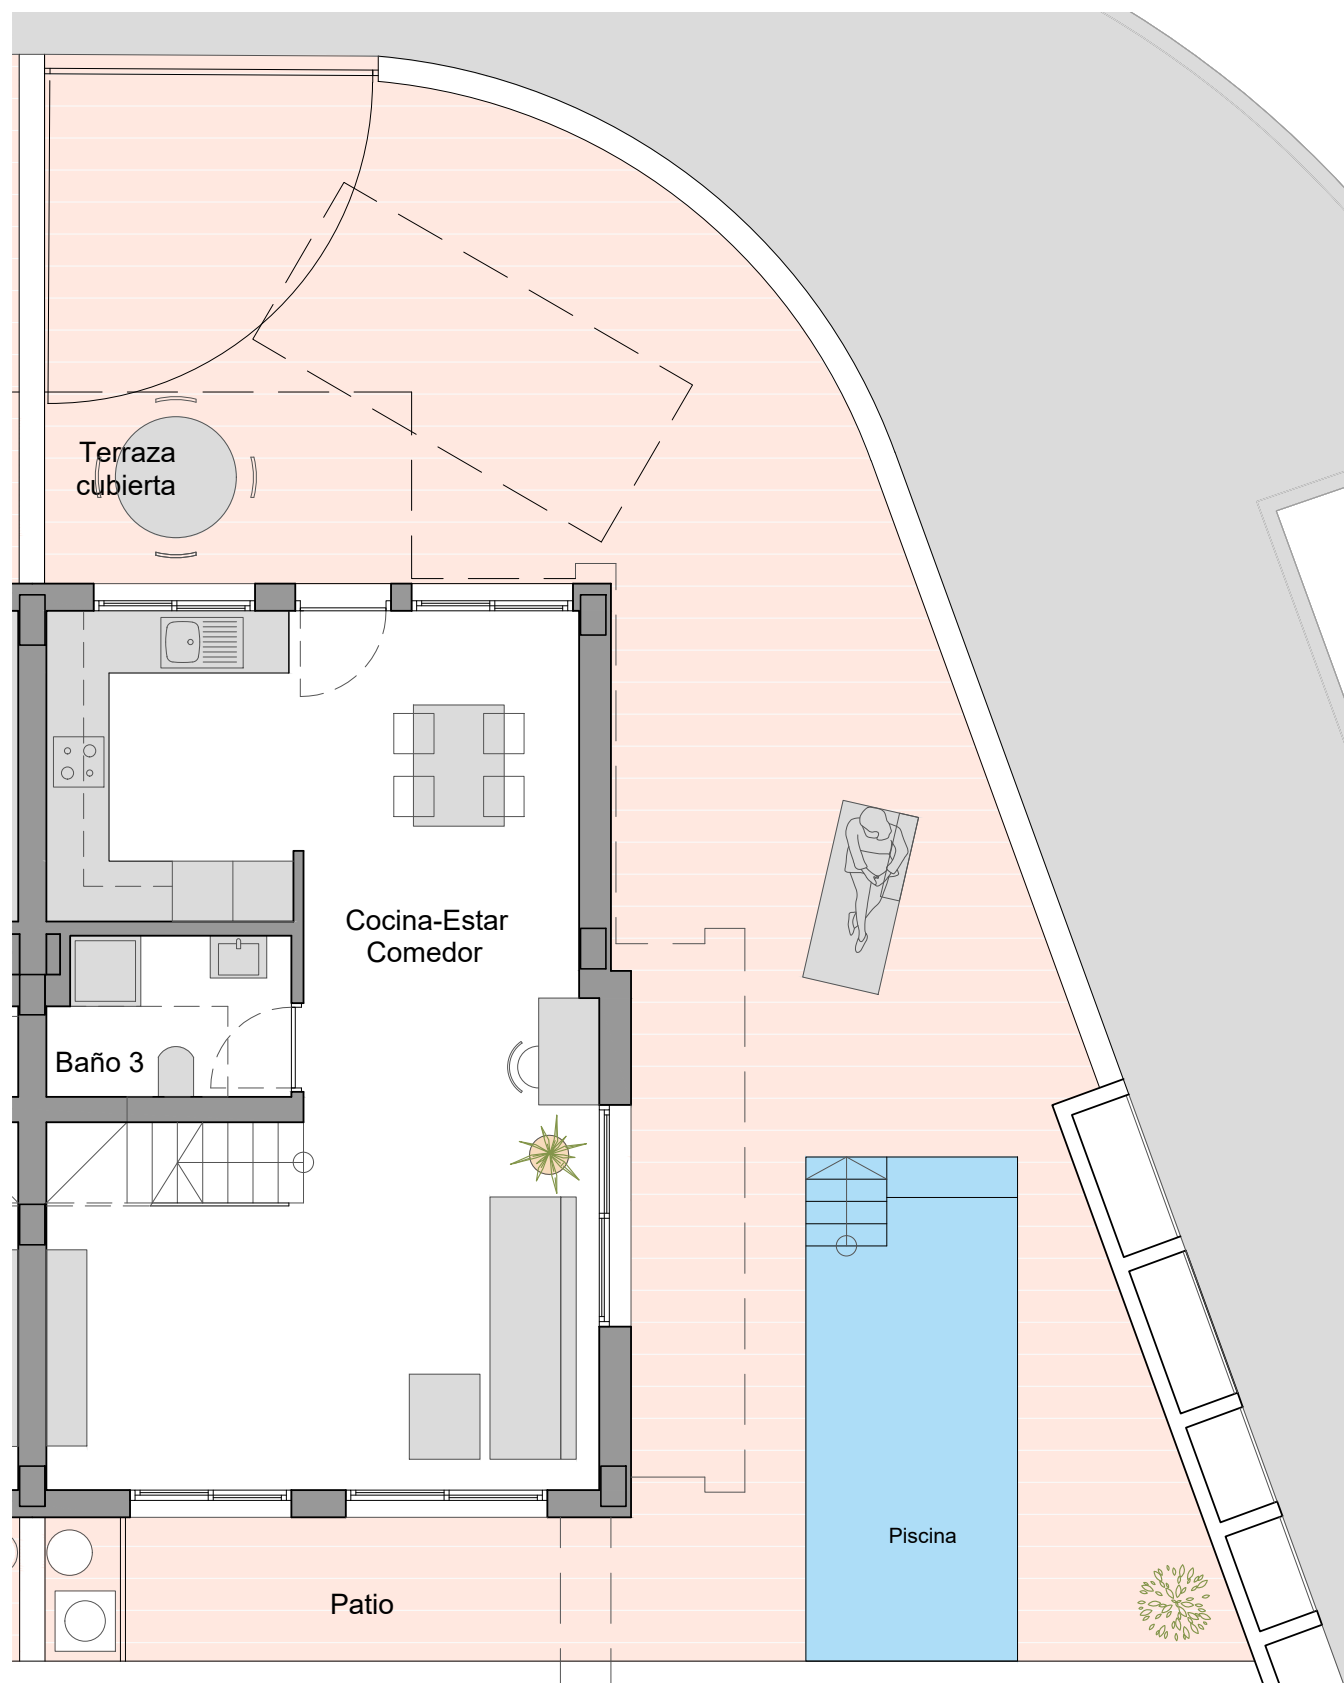


RESIDENCIAL  
**opera**

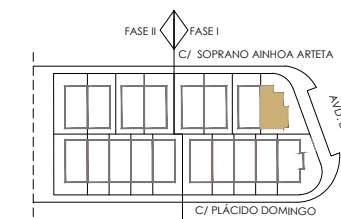

PLANTA BAJA

**SUPERFICIES CONSTRUIDAS**

P. Cubierta	3,81 m <sup>2</sup>
P. Primera	66,63 m <sup>2</sup>
P. Baja	54,24 m <sup>2</sup>
Porches	6,56 m <sup>2</sup>
<b>TOTAL</b>	<b>131,24 m<sup>2</sup></b>

**SUPERFICIES UTILES EXTERIORES PB**

Terraza cubierta	12,89 m <sup>2</sup>
Terraza descubierta	80,06 m <sup>2</sup>

**SUPERFICIES UTILES EXTERIORES Solarium**

Solarium	50,44 m <sup>2</sup>
----------	----------------------

**SUPERFICIE TOTAL EXTERIOR**

	143,39 m <sup>2</sup>
--	-----------------------

**SUPERFICIES UTILES INTERIORES PB**

Comedor-Estar-Cocina	39,28 m <sup>2</sup>
Baño 3	3,72 m <sup>2</sup>

**SUPERFICIES UTILES INTERIORES PP1**


Paso	4,49 m <sup>2</sup>
Baño 2	3,63 m <sup>2</sup>
Dormitorio 2	9,47 m <sup>2</sup>
Dormitorio 1	14,21 m <sup>2</sup>
Baño 1	4,07 m <sup>2</sup>
Dormitorio 4	8,84 m <sup>2</sup>
Dormitorio 3	6,86 m <sup>2</sup>
Escalera	3,33 m <sup>2</sup>

**SUPERFICIES UTILES INTERIORES Solarium**


Salida a cubierta	2,29 m <sup>2</sup>
Escalera 2	4,19 m <sup>2</sup>

**SUPERFICIE TOTAL INTERIOR**

	104,38 m <sup>2</sup>
--	-----------------------

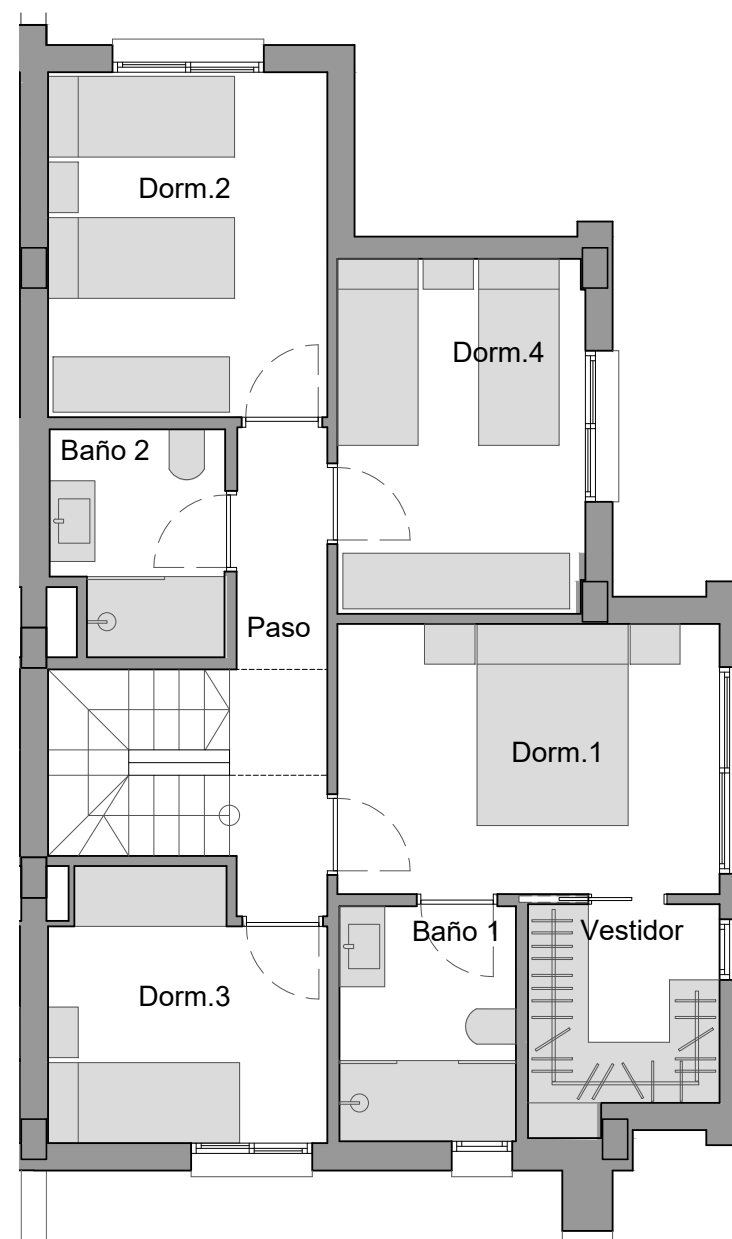

PLANTA PISO

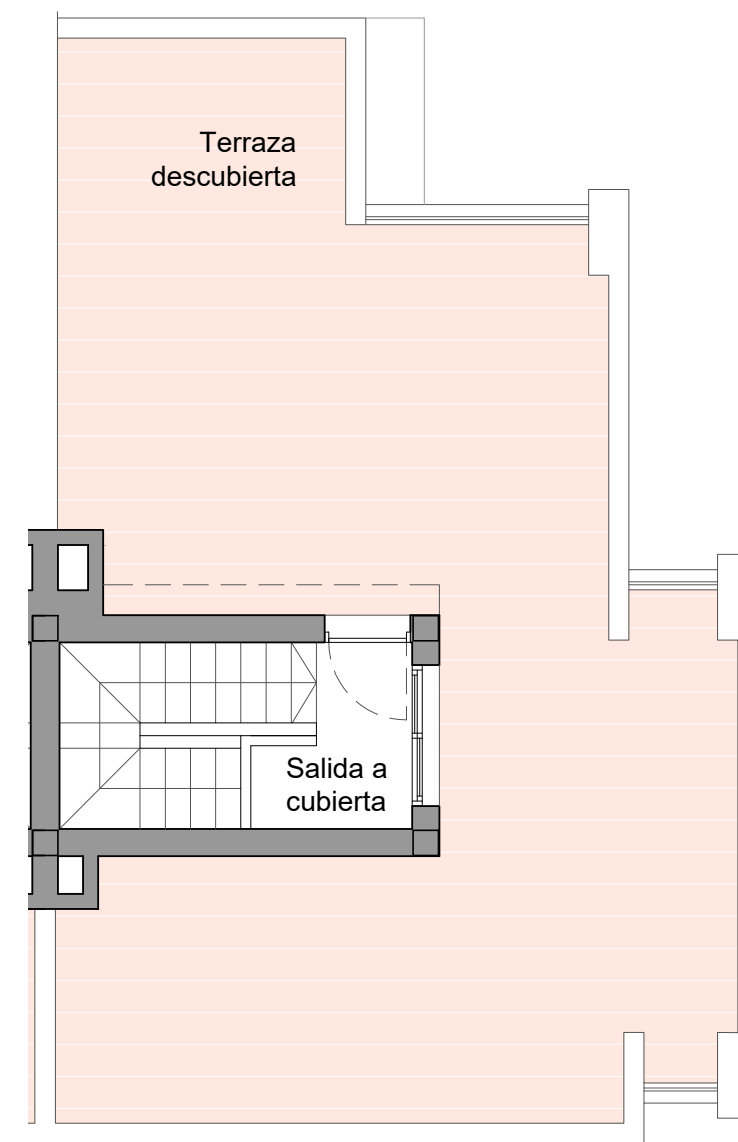

PLANTA SOLARIUM

**piso joven**

Plano conforme a proyecto básico, sujeto a las necesidades de modificación del proyecto de ejecución, exigencias municipales, legales, jurídicas y/o técnicas definidas por la dirección facultativa. Mobiliario con carácter comercial no incluido en contrato, a excepción de cocina, sanitarios y vestidor dorm. 1